


**Załącznik Nr 2
do Uchwały LIV/624/2013
Rady Miasta Gorzowa Wlkp.
z dnia 28 sierpnia 2013r.**

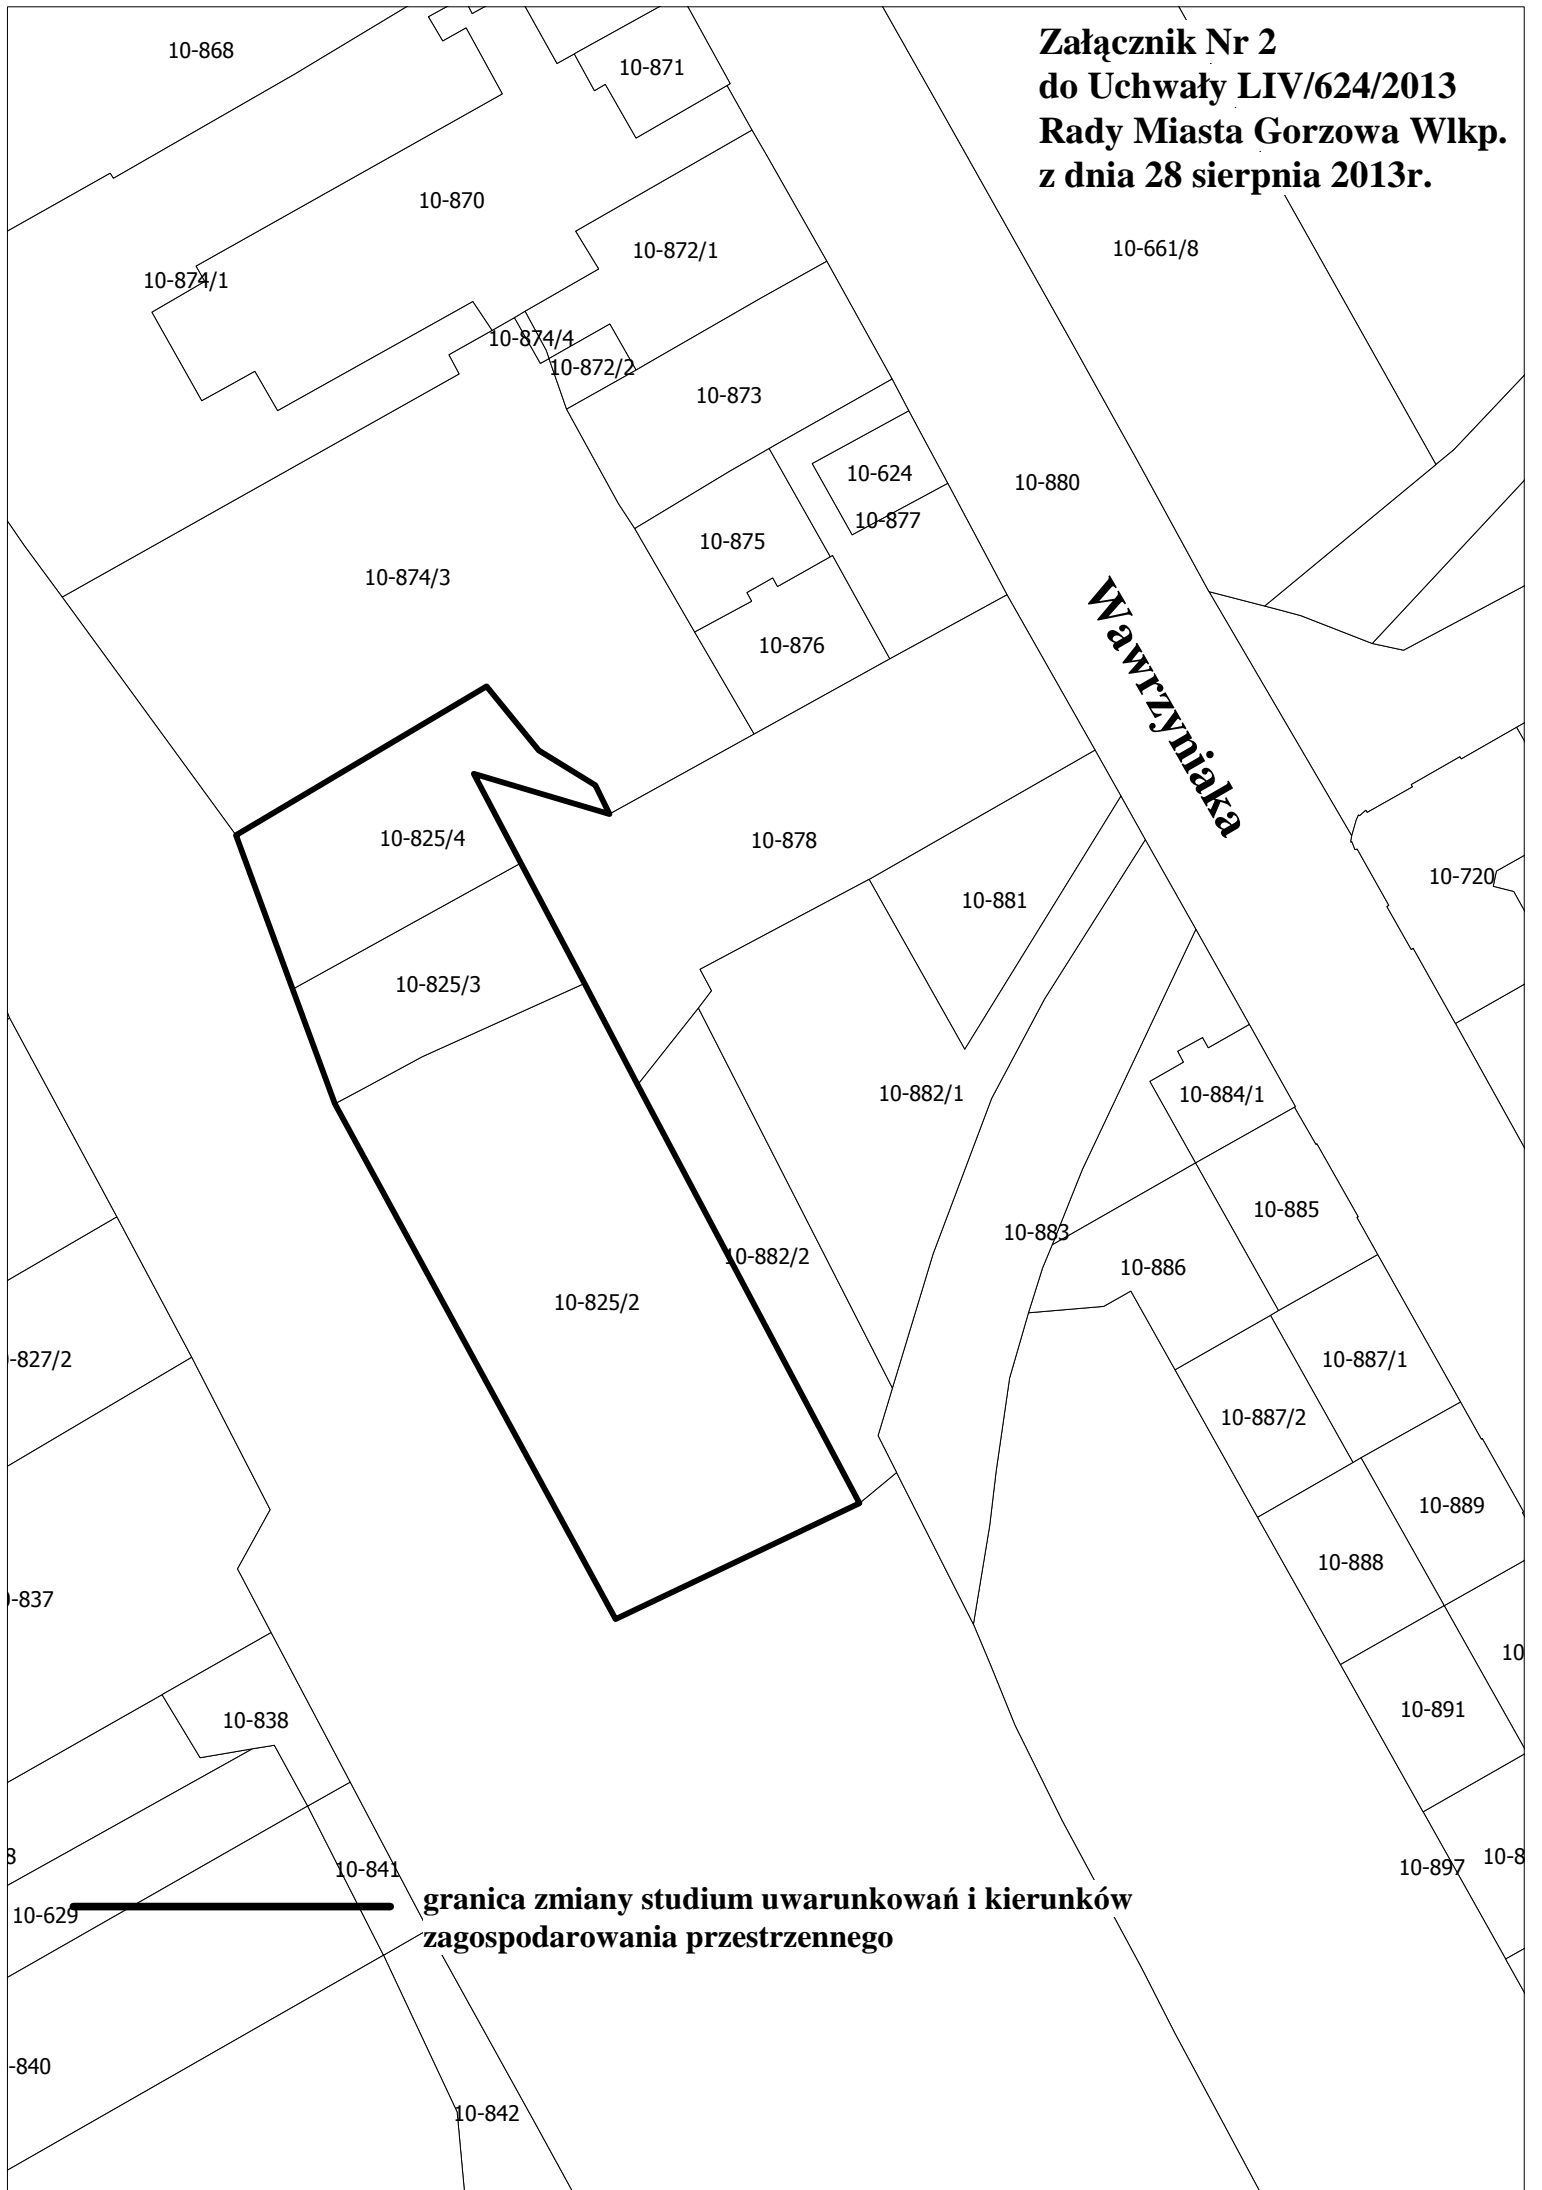

**granica zmiany studium uwarunkowań i kierunków
zagospodarowania przestrzennego**